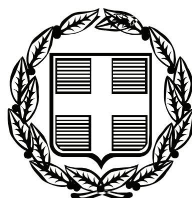


ΕΦΗΜΕΡΙΣ ΤΗΣ ΚΥΒΕΡΝΗΣΕΩΣ

ΤΗΣ ΕΛΛΗΝΙΚΗΣ ΔΗΜΟΚΡΑΤΙΑΣ

ΤΕΥΧΟΣ ΤΕΤΑΡΤΟ **Αρ. Φύλλου 236**

26 Μαΐου 2008

ΠΕΡΙΕΧΟΜΕΝΑ

ΑΠΟΦΑΣΕΙΣ

ΑΠΟΦΑΣΕΙΣ

Αριθμ. 20995/4755 (1)

Καθορισμός οριογραμμών αιγιαλού και παραλίας στη θέση «Εγκρέσι», στο Δ.Δ. Πουλίθρων, του Δήμου Λεωνιδίου, Νομού Αρκαδίας.

Ο ΓΕΝΙΚΟΣ ΓΡΑΜΜΑΤΕΑΣ ΠΕΡΙΦΕΡΕΙΑΣ ΠΕΛΟΠΟΝΝΗΣΟΥ

Έχοντας υπόψη:

1. Τις διατάξεις του ν. 2971/2001 (ΦΕΚ 285 τ.Α΄/19.12.2001) περί «αιγιαλού και παραλίας».

2. Τις διατάξεις του ν.δ. 439/1970 «περί συμπληρώσεων των διατάξεων περί αιγιαλού».

3. Τις διατάξεις του ν. 3200/1955 «περί διοικητικής αποκέντρωσης» όπως αυτές τροποποιήθηκαν και ισχύουν σήμερα με τα ν.δ. 532/1970, β.δ. 704/1970, β.δ. 705/1970, β.δ. 192/1972 π.δ. 71/1984, π.δ. 347/1986, ν. 2026/1992 και π.δ. 97/1993.

4. Τις διατάξεις του άρθρου 19 παρ. 5 ν. 2344/1995, του άρθρου 52 παρ. 6 ν. 2218/1994, του άρθρου 4 παρ. 7 του ν. 2240/1994, δυνάμει των οποίων αρμοδιότητες του Υπουργείου Οικονομικών που είχαν μεταβιβαστεί στους Νομάρχες, ανήκουν στον Περιφερειακό Διευθυντή, σε συνδυασμό με αυτές του άρθρου 14 παρ. 2 του ν. 2399/1996 με τις οποίες προβλέπεται η κατάργηση των θέσεων των Περιφερειακών Διευθυντών, οι αρμοδιότητες πλέον του οποίου περιήλθαν στον Γενικό Γραμματέα της Περιφέρειας και ασκούνται από τον Αναπληρωτή Περιφερειακό διευθυντή.

5. Τις διατάξεις του τέταρτου εδαφίου της παρ. 2 του άρθρου 1 και της παρ. 6 του ιδίου άρθρου του ν. 2503/1997 «Διοίκηση, οργάνωση, στελέχωση της Περιφέρειας, ρύθμιση θεμάτων για την Τοπική Αυτοδιοίκηση και άλλες διατάξεις» (ΦΕΚ 107Α΄), σύμφωνα με τις οποίες οι Περιφερειακές Υπηρεσίες του Υπουργείου Οικονομικών, που συγκροτούσαν την Περιφερειακή Διοίκηση του Νομού ή της Νομαρχίας, δεν υπήχθησαν στην ενιαία οργανική μονάδα της Περιφέρειας, ούτε καταργήθηκαν, αλλά αποτελούν από 1.9.1997, Υπηρεσίες του Υπουργείου Οικονομικών.

6. Το υπ' αριθμ. 28979/31.7.1997 έγγραφο της Διεύθυνσης Διοίκησης του Υπουργείου Εσωτερικών, Δημόσιας Διοίκησης και Αποκέντρωσης, σύμφωνα με το οποίο οι αρμοδιότητες του Γενικού Γραμματέα της Περιφέρειας σε θέματα Υπηρεσιών του Υπουργείου Οικονομικών, μεταφέρονται από 1.9.1997 στον Υπουργό Οικονομικών.

7. Την υπ' αριθμ. 42362/4252/28.9.2007 (ΦΕΚ 1948τ.Β΄/17.3.2004) κοινή απόφαση του Πρωθυπουργού και Υπουργού Οικονομικών, περί καθορισμού αρμοδιοτήτων του Υφυπουργού Οικονομίας και Οικονομικών.

8. Τις διατάξεις της παρ. 21 του άρθρου 46 του ν. 3220/2004 (ΦΕΚ 15/τ.Α΄/28.1.2004) «Μεταβίβαση αρμοδιοτήτων του Υπουργού Οικονομίας και Οικονομικών στον Γενικό Γραμματέα της Περιφέρειας».

9. Το υπ' αριθμ. 1030067/296/Α0006/7.4.2004 έγγραφο της Διεύθυνσης Οργάνωσης της Γενικής Διεύθυνσης Διοικητικής Υποστήριξης του Υπουργείου Οικονομίας και Οικονομικών «Διευκρινήσεις για τις αρμοδιότητες των Υφυπουργών Οικονομίας και Οικονομικών που περιέχονται από 10.4.2004 στους Γεν. Γραμματείς Περιφερειών».

10. Την από 20.12.2007 έκθεση της Επιτροπής καθορισμού των ορίων αιγιαλού, παραλίας, στη θέση «ΕΓΚΡΕ-

ΣΙ», Δημοτικού Διαμερίσματος Πουλίθρων, του Δήμου Λεωνιδίου στο Νομό Αρκαδίας και το από Οκτώβριο 2007 τοπογραφικό διάγραμμα, κλίμακας 1:500 σε προβολή ΗΑΤΤ που συνέταξε ο Δανεσής Θεόδωρος, Πολιτικός Μηχανικός το οποίο ελέγχθηκε και θεωρήθηκε για την ακρίβειά του στις 11.12.2007 από τον Παπαδόπουλο Δημήτριο, Αγρονόμο - Τοπογράφο μηχανικό, υπάλληλο της Κτηματικής Υπηρεσίας Νομού Αρκαδίας.

11. Το υπ' αριθμ. 544.5/324/08/Σ.3551/8.4.2008 έγγραφο του ΓΕΝ, στο οποίο συμφωνεί με τα όρια που καθόρισε η αρμόδια επιτροπή και συνεπώς δύναται να επακολουθήσει η διαδικασία εκδόσεως επικυρωτικής αποφάσεως, αποφασίζει:

Επικυρώνω την από 20.12.2007 έκθεση της κατά το άρθρο 3 του ν. 2971/2001 αρμόδιας επιτροπής, περί χάραξης των ορίων αιγιαλού, παραλίας, στη θέση «Εγκρέσι», Δημοτικού Διαμερίσματος Πουλίθρων, του Δήμου Λεωνιδίου στο Νομό Αρκαδίας και το από Οκτώβριο 2007 τοπογραφικό διάγραμμα, κλίμακας 1:500 σε προβολή ΗΑΤΤ που συνέταξε ο Δανεσής Θεόδωρος, Πολιτικός Μηχανικός.

Στο τοπογραφικό αυτό διάγραμμα καθορίστηκε:

α) Η οριογραμμή του αιγιαλού με κόκκινη συνεχή πολυγωνική γραμμή και κορυφές 11, 12, 13, 14, 15, 16, 17, 18, 19, 20, 21, 22, 23, 24, 25, 26, 27, 28 εξασφαλίζονται με συντεταγμένες του κρατικού τριγωνομετρικού δικτύου.

β) Η οριογραμμή της παραλίας με κίτρινη συνεχή πολυγωνική γραμμή και κορυφές 11΄, 12΄, 13΄, 14΄, 15΄, 16΄, 17΄, 18΄, 19΄, 20΄, 21΄, 22΄, 23΄, 24΄, 25΄, 26΄, 27΄, 28΄ οι οποίες εξασφαλίζονται με συντεταγμένες του κρατικού τριγωνομετρικού δικτύου.

Η απόφαση αυτή μαζί με την έκθεση της Επιτροπής και το τοπογραφικό διάγραμμα, να δημοσιευθούν στην Εφημερίδα της Κυβερνήσεως.

Τρίπολη, 2 Μαΐου 2008

Ο Γενικός Γραμματέας Περιφέρειας
ΝΙΚΟΛΑΟΣ ΑΓΓΕΛΟΠΟΥΛΟΣ

ΕΚΘΕΣΗ ΤΗΣ ΕΠΙΤΡΟΠΗΣ
ΚΑΘΟΡΙΣΜΟΥ ΑΙΓΙΑΛΟΥ ΠΑΡΑΛΙΑΣ

Για τον καθορισμό των οριογραμμών αιγιαλού και παραλίας στη θέση «Εγκρέσι», στο Δ.Δ. Πουλίθρων, του Δήμου Λεωνιδίου - Νομού Αρκαδίας.

Οι υπογράφοντες,

α) Καφαντάρη Χαρίκλεια, Προϊσταμένη της Κτηματικής Υπηρεσίας, Πρόεδρος.

β) Παπαδόπουλος Δημήτριος, Τοπογράφος Μηχανικός της Κτηματικής Υπηρεσίας, μέλος.

γ) Λαζόπουλος Παναγιώτης, Πλωτάρχης Λ.Σ., Λιμενάρχης Ναυπλίου, μέλος.

δ) Σουρούφης Νικόλαος, Διευθυντής του Πολεοδομικού Γραφείου Τρίπολης, μέλος.

ε) Κούνας Λυμπέρης, Πολιτικός Μηχανικός, Διευθυντής ΠΕ.ΧΩ. Πελοποννήσου, μέλος,

αποτελούμε την επιτροπή καθορισμού των οριογραμμών αιγιαλού και παραλίας σύμφωνα με το άρθρο 100 του π.δ. 284/1988 όπως αυτό τροποποιήθηκε με το άρθρο 3 του ν. 2971/2001.

Γραμματέας της επιτροπής ορίστηκε η Μπουζέτου Ελένη, υπάλληλος της Κτηματικής Υπηρεσίας.

Στις 20.12.2007 πήγαμε στην περιοχή μετά την υπ' αριθμ. 2193/17.12.2007 πρόσκληση της προέδρου.

Αφού λάβαμε υπόψη

1. Την από 18.10.2007, αίτηση της Χαρδούβελη Δέσποινας.

2. Το τοπογραφικό διάγραμμα, κλίμακας 1:500 σε προβολή ΗΑΤΤ που συνέταξε ο Δανεσής Θεόδωρος, Πολιτικός Μηχανικός, τον Οκτώβριο του 2007. Το διάγραμμα ελέγχθηκε και θεωρήθηκε για την ακρίβειά του στις 11.12.2007 από τον Παπαδόπουλο Δημήτριο, Αγρονόμο και Τοπογράφο μηχανικό, υπάλληλο της Κτηματικής Υπηρεσίας Νομού Αρκαδίας.

3. Τα στοιχεία καθορισμού αιγιαλού και παραλίας που προβλέπονται από το άρθρο 9 του ν. 2971/2001 και ειδικότερα:

α) Τη γεωμορφολογία του εδάφους για την οποία αναλυτικά αναφέρεται:

(1). Η μορφολογία της ακτής συνίσταται από:

ι) Από χαλαρά ιζήματα (κροκάλες) που έχουν προκύψει από την εναπόθεση φερτών υλών χειμάρρων και την αποσάθρωση του φυσικού εδάφους.

ιι) Βραχώδη πρανή με κατακόρυφες και αρνητικές κλίσεις.

(2). Της ακτής συνέχονται εκτάσεις:

ι) πεδινές

ιι) Με έδαφος γαιώδες.

ιιι) Εκτός σχεδίου

ιv) Αδόμητες

v) Με χρήση γεωργική (ελαιώνες).

(3). Το φυσικό όριο βλάστησης συνίσταται από:

ι) Συνδυασμό ποώδους και θαμνώδους φυσικής βλάστησης με σποραδικά δένδρα.

β) Παράκτιοι φυσικοί πόροι δεν υπάρχουν.

γ) Τα πορίσματα από την εκτίμηση των μετεωρολογικών στοιχείων της περιοχής, ήτοι το γεγονός ότι η περιοχή προσβάλλεται συνήθως από ανέμους (6-7) μποφόρ κατά τη χειμερινή περίοδο, από βόρειες και βορειοανατολικές διευθύνσεις.

δ) Τη μορφολογία του πυθμένα ο οποίος συνίσταται από:

Κροκαλώδη σύσταση με ομαλή κλίση όπου η ακτή είναι κροκαλώδης και βραχώδη σύσταση όπου η ακτή είναι βραχώδης.

ε) Τον τομέα ανάπτυξης κυματισμού σε σχέση με το μέτωπο της ακτής:

Πρόκειται για ακτή με μεγάλο ανάπτυγμα πελάγους.

στ) Δεν υπάρχουν τεχνικά έργα στην περιοχή.

ζ) Η περιοχή δεν έχει ενταχθεί σε σχέδιο πόλεως.

η) Δεν υπάρχουν καταγεγραμμένα δημόσια κτήματα στην περιοχή.

θ) Η περιοχή δεν έχει ενταχθεί στο εθνικό κτηματολόγιο.

ι) Δεν υπάρχουν ευπαθή οικοσυστήματα και προστατευόμενες περιοχές, αποφασίζουμε:


Καθορίζουμε στο παραπάνω τοπογραφικό διάγραμμα το οποίο συνοδεύει την παρούσα έκθεση:


α) Την οριογραμμή του αιγιαλού με κόκκινη συνεχή πολυγωνική γραμμή και κορυφές 11, 12, 13, .., 27, 28 οι οποίες εξασφαλίζονται με συντεταγμένες του κρατικού τριγωνομετρικού δικτύου.

β) Την οριογραμμή της παραλίας με κίτρινη συνεχή πολυγωνική γραμμή και κορυφές 11΄, 12΄, 13΄, .., 27΄, 28΄ οι οποίες εξασφαλίζονται με συντεταγμένες του κρατικού τριγωνομετρικού δικτύου.

Η Πρόεδρος	Τα Μέλη
ΧΑΡ. ΚΑΦΑΝΤΑΡΗ	ΔΗΜ. ΠΑΠΑΔΟΠΟΥΛΟΣ
	ΠΑΝ. ΛΑΖΟΠΟΥΛΟΣ
	ΝΙΚ. ΣΟΥΡΟΥΦΗΣ
	ΛΥΜ. ΚΟΥΝΑΣ

ΕΘΝΙΚΟ ΤΥΠΟΓΡΑΦΕΙΟ
Για τεχνικούς λόγους στο σχεδιάγραμμα, έγινε σμίκρυνση, κατά ποσοστό 34%

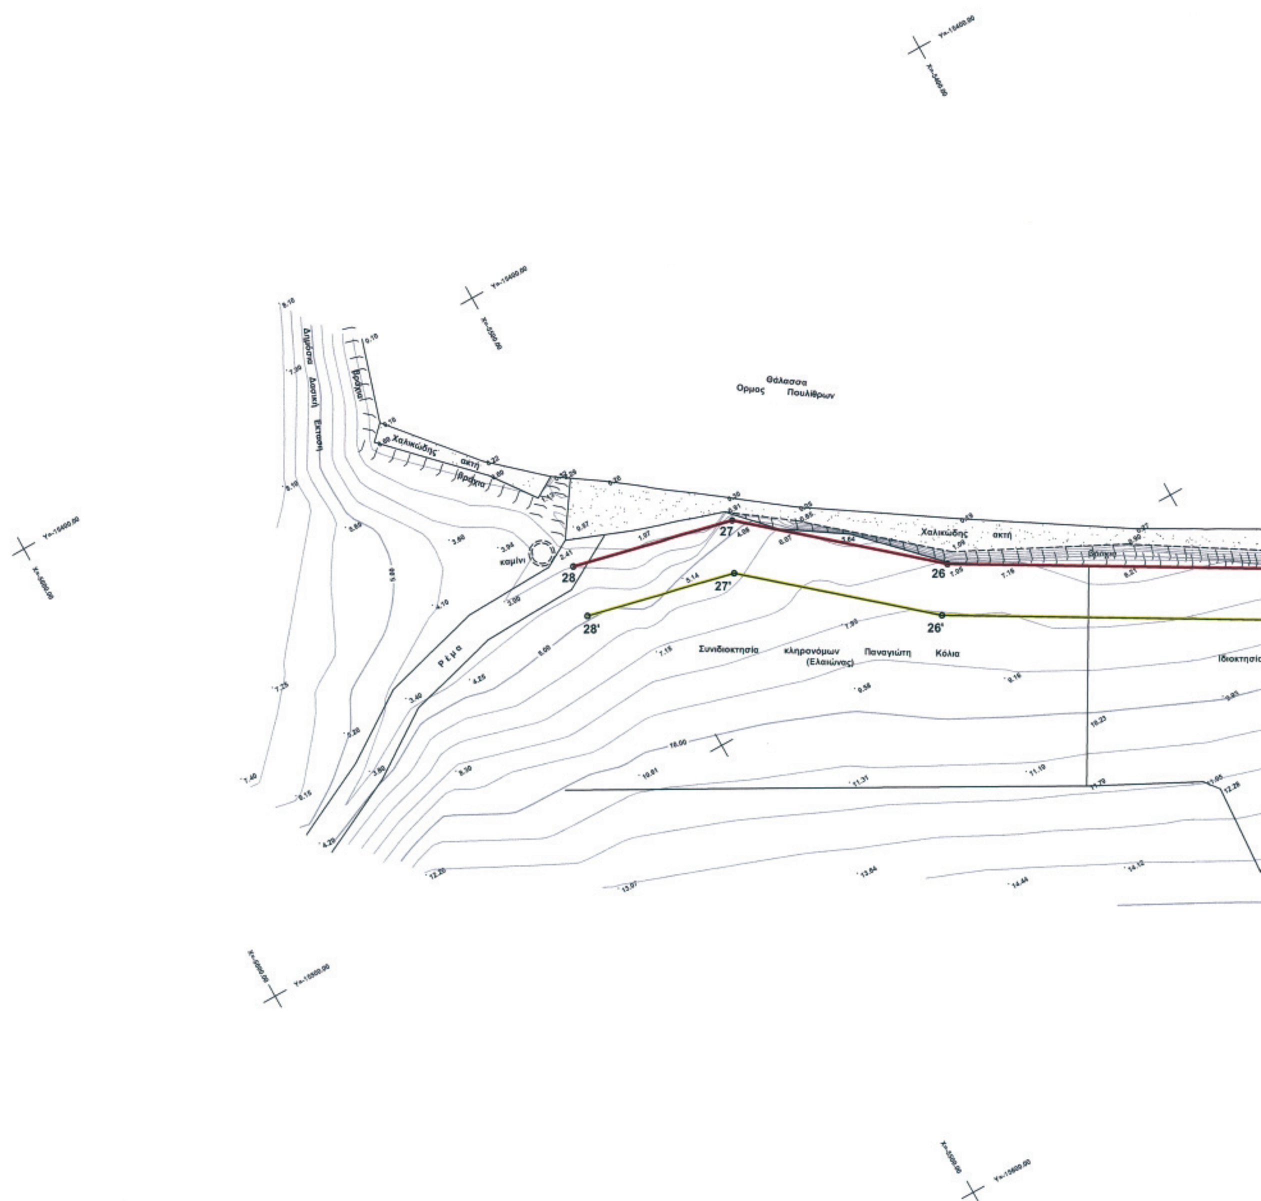

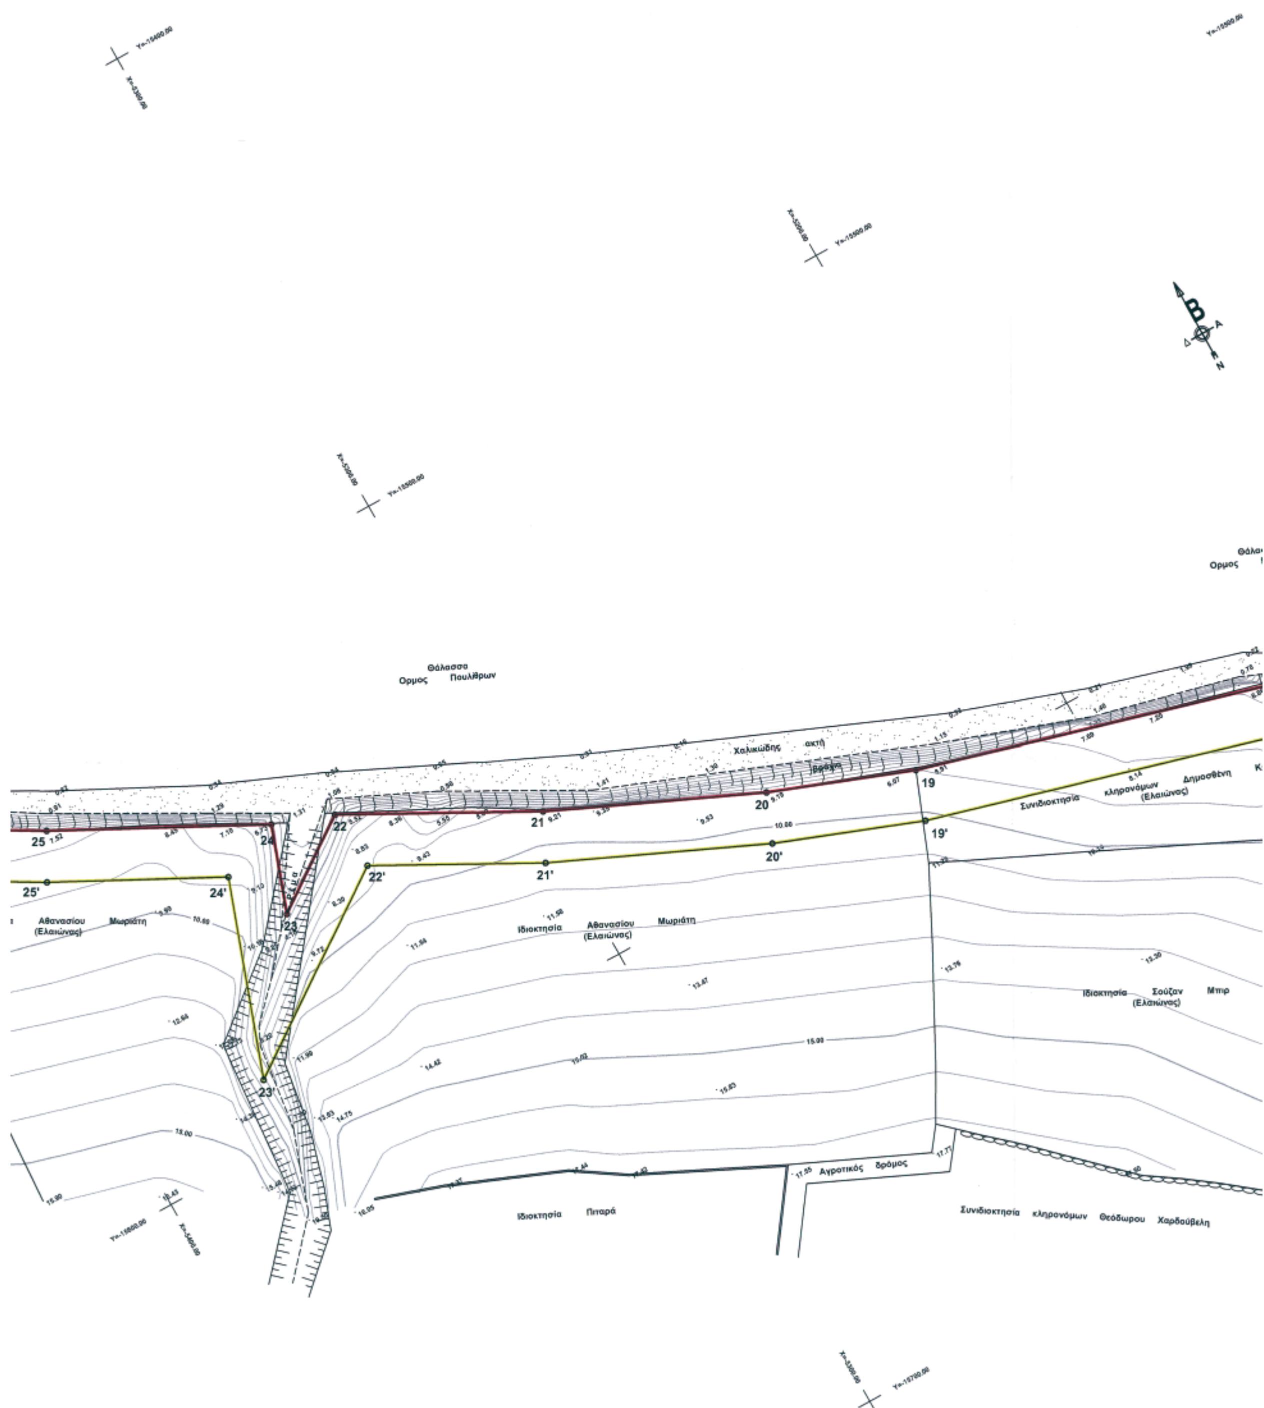

Θάλασσα
Ορμος Πουλίθρων
Χαλικώδης ακτή
Βράχια
25
24
23
22
21
20
19
25'
24'
23'
22'
21'
20'
19'
Αθανασίου Μωριάτη (Ελαιώνας)
Ιδιοκτησία Αθανασίου Μωριάτη (Ελαιώνας)
Συνιδιοκτησία κληρονόμων Δημοσθένη
Ιδιοκτησία Σούζαν Μπιρ (Ελαιώνας)
Αγροτικός δρόμος
Ιδιοκτησία Πιταρά
Συνιδιοκτησία κληρονόμων Θεόδωρου Χαρδαύβελη
Β
Α
Δ
Ν

ΣΥΝΤΕΤΑΓΜΕΝΕΣ ΚΟΡΥΦΩΝ ΠΑΡΑΛΙΑΣ

ΚΟΡΥΦΗ	X	Y
11'	-4964,220	-15768,954
12'	-4999,108	-15747,666
13'	-5024,508	-15719,334
14'	-5083,985	-15686,927
15'	-5102,439	-15674,895
16'	-5140,151	-15638,169
17'	-5155,986	-15645,529
18'	-5160,617	-15627,554
19'	-5235,282	-15606,540
20'	-5263,436	-15595,861
21'	-5303,669	-15577,649
22'	-5334,377	-15561,052
23'	-5372,357	-15587,590
24'	-5359,074	-15549,772
25'	-5390,350	-15533,422
26'	-5450,273	-15498,777
27'	-5481,454	-15471,967
28'	-5510,655	-15465,092

ΣΥΝΤΕΤΑΓΜΕΝΕΣ ΚΟΡΥΦΩΝ ΑΙΓΙΑΛΟΥ

ΚΟΡΥΦΗ	X	Y
11	-4960,997	-15759,487
12	-4992,623	-15739,919
13	-5018,212	-15711,376
14	-5078,854	-15678,335
15	-5096,161	-15667,051
16	-5138,114	-15626,195
17	-5149,301	-15631,395
18	-5152,368	-15619,487
19	-5232,148	-15597,033
20	-5259,597	-15586,622
21	-5299,224	-15568,684
22	-5335,049	-15549,322
23	-5352,632	-15561,608
24	-5346,770	-15544,920
25	-5385,529	-15524,658
26	-5444,461	-15490,587
27	-5476,786	-15462,792
28	-5508,363	-15455,358





ΥΠΟΜΝΗΜΑ ΕΠΙΤΡΟΠΗΣ

1. Το παρόν τοπογραφικό διάγραμμα συνοδεύει την από 20 - 12 - 2007 έκθεση της επιτροπής καθορισμού οριογραμμών αιγιαλού - παραλίας.
2. ——— Κόκκινη γραμμή οριογραμμή αιγιαλού 11,12,13,...,26,27,28
3. ——— Κίτρινη γραμμή οριογραμμή παραλίας 11',12',13',...,26',27',28'

Η ΠΡΟΕΔΡΟΣ
ΚΑΦΑΝΤΑΡΗ ΧΑΡΙΚΛΕΙΑ

ΤΑ ΜΕΛΗ
1. ΠΑΠΑΔΟΠΟΥΛΟΣ ΔΗΜΗΤΡΙΟΣ
2. ΛΑΖΟΠΟΥΛΟΣ ΠΑΝΑΓΙΩΤΗΣ
3. ΣΟΥΡΟΥΦΗΣ ΝΙΚΟΛΑΟΣ
4. ΚΟΥΝΑΣ ΛΥΜΠΕΡΗΣ

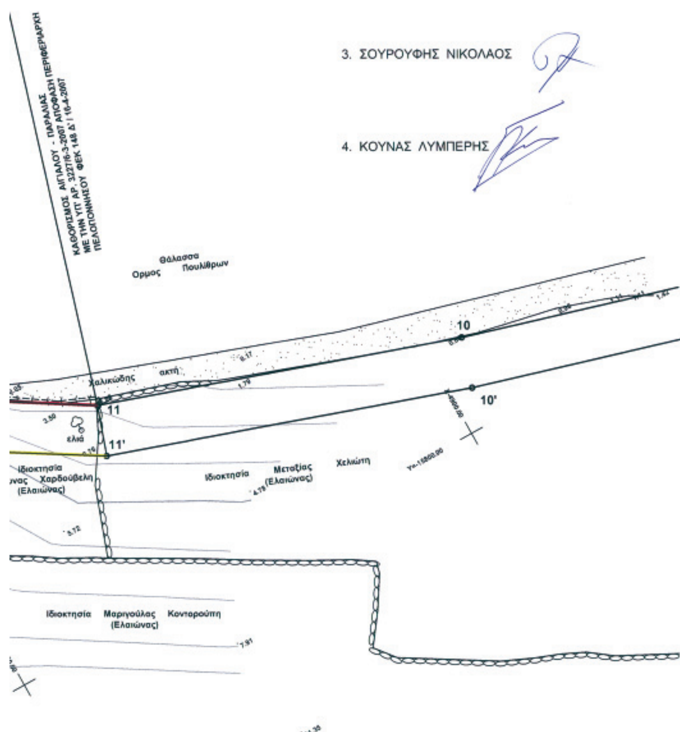

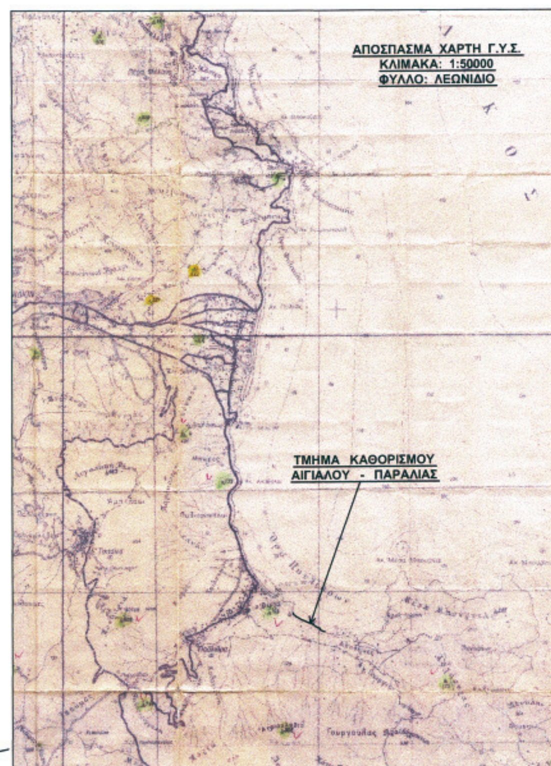

ΤΕΧΝΙΚΟ ΓΡΑΦΕΙΟ
ΘΕΟΔΩΡΟΣ ΜΙΧ. ΔΑΝΕΣΗΣ
ΠΟΛΙΤΙΚΟΣ ΜΗΧΑΝΙΚΟΣ
ΛΕΩΝΙΔΙΟ ΑΡΚΑΔΙΑΣ ΤΗΛ. 27570.22990 - 6937303810 FAX. 27570.29135

ΤΟΠΟΓΡΑΦΙΚΟ ΔΙΑΓΡΑΜΜΑ
ΚΑΘΟΡΙΣΜΟΥ ΟΡΙΩΝ ΑΙΓΙΑΛΟΥ - ΠΑΡΑΛΙΑΣ

ΠΕΡΙΟΧΗ: "Εγκρέσι", Δ.Δ. Πουλίθρων
ΔΗΜΟΣ: ΛΕΩΝΙΔΙΟΥ
ΕΠΑΡΧΙΑ: ΚΥΝΟΥΡΙΑΣ
ΑΡΜΟΔΙΑ: ΚΤΗΜΑΤΙΚΗ ΥΠΗΡΕΣΙΑ ΝΟΜΟΥ ΑΡΚΑΔΙΑΣ

ΚΛΙΜΑΚΑ 1:500
ΙΣΟΔΙΑΣΤΑΣΗ 1,00 m

ΤΡΙΓΩΝΟΜΕΤΡΙΚΗ ΕΞΑΡΤΗΣΗ: ΚΡΑΤΙΚΟ ΤΡΙΓΩΝΟΜΕΤΡΙΚΟ ΔΙΚΤΥΟ Γ.Υ.Σ.
ΥΨΟΜΕΤΡΙΚΗ ΑΦΕΤΗΡΙΑ: ΚΡΑΤΙΚΟ ΤΡΙΓΩΝΟΜΕΤΡΙΚΟ ΔΙΚΤΥΟ Γ.Υ.Σ.
ΚΕΝΤΡΟ ΦΥΛΛΟΥ ΧΑΡΤΗ: ΛΕΩΝΙΔΙΟ: φ = 37,15 , λ = -0,45 (ΠΡΟΒΟΛΗ ΗΑΤΤ)
ΜΕΘΟΔΟΣ ΑΠΟΤΥΠΩΣΕΩΣ: ΤΑΧΥΜΕΤΡΙΑ
ΧΡΟΝΟΛΟΓΙΑ ΑΠΟΤΥΠΩΣΕΩΣ: ΟΚΤΩΒΡΙΟΣ 2007

ΘΕΩΡΗΘΗΚΕ & ΕΛΕΓΧΘΗΚΕ
ΓΙΑ ΤΗΝ ΑΚΡΙΒΕΙΑ ΤΟΥ ΔΙΑΓΡΑΜΜΑΤΟΣ
Τρίπολη 11 - 12 - 2007

ΠΑΠΑΔΟΠΟΥΛΟΣ ΔΗΜΗΤΡΙΟΣ
ΑΓΡΟΝΟΜΟΣ ΤΟΠΟΓΡΑΦΟΣ ΜΗΧΑΝΙΚΟΣ Γ'

Ο
ΣΥΝΤΑΞΑΣ ΜΗΧΑΝΙΚΟΣ

ΘΕΟΔΩΡΟΣ ΜΙΧ. ΔΑΝΕΣΗΣ
ΔΙΠΛΩΜ. ΠΟΛΙΤΙΚΟΣ ΜΗΧΑΝΙΚΟΣ
ΠΟΛΥΤΕΧΝΙΚΗΣ ΣΧΟΛΗΣ Α.Π.Θ.
ΕΡΓΟΛΑΒΟΣ ΔΗΜΟΣΙΩΝ ΕΡΓΩΝ
ΜΕΛΟΣ ΤΕΕ Α.Μ. 32546
ΛΕΩΝΙΔΙΟ ΤΗΛ. 27570 22990
ΑΦΜ 021365106 ΔΟΥ ΛΕΩΝΙΔΙΟΥ

Αριθμ. 1242 (2)

Κήρυξη ως αναδασωτέας δασικής έκτασης, εμβαδού 11,600 στρεμμάτων, στη θέση «ΚΟΝΤΟΠΑΛΙΟΥΡΑΣ - ΑΓΙΑ ΠΑΡΑΣΚΕΥΗ», περιφέρειας Τοπικού Διαμερίσματος Σπάθαρι του Δήμου Τροπαίων Νομ. Αρκαδίας.

Ο ΓΕΝΙΚΟΣ ΓΡΑΜΜΑΤΕΑΣ ΠΕΡΙΦΕΡΕΙΑΣ ΠΕΛΟΠΟΝΝΗΣΟΥ

Έχοντας υπόψη:

1. Τις διατάξεις: α) του άρθρου 117 παρ. 3 του Συντάγματος της Ελλάδος, β) Του ν. 3200/1955 «Περί διοικητικής αποκέντρωσης», όπως τροποποιήθηκαν και συμπληρώθηκαν με το ν.δ. 532/1970 και μεταγενέστερες διατάξεις, γ) Του ν. 2503/1997 «Διοίκηση, οργάνωση, στελέχωση της Περιφέρειας, κ.λπ.». δ) Του ν. 998/1979 «Περί προστασίας των δασών και των δασικών εν γένει εκτάσεων της χώρας» και ειδικότερα των άρθρων 38 παρ. 1 και 41 παρ. 1 ε) Του ν. 1892/1990 άρθρο 120 παρ. 1. και στ) Του ν. 3208/2003 «Προστασία των δασικών οικοσυστημάτων κ.λπ.», άρθρο 1 παρ. 15.

2. Τις υπ' αριθμ. 160417/1180/8.7.1980, 182447/3042/24.9.1980, 168692/3318/5.10.1981, 85144/1468/9.9.1992 και 60284/365/26.1.1994 διαταγές Υπουργείου Γεωργίας.

3. Την υπ' αριθμ. Οικ.105204/2793/31.7.2002 διαταγή ΥΠ-ΓΕ «περί χαρακτηρισμού εκτάσεων - κήρυξης αυτών ως αναδασωτέων».

4. Την υπ' αριθμ. 1414/7.5.2008 πρόταση του Δασαρχείου Βυτίνας σχετικά με την κήρυξη ως αναδασωτέας της αναφερόμενης στο θέμα έκτασης, αποφασίζουμε:

Κηρύσσουμε ως αναδασωτέα, με σκοπό τη φυσική αποκατάσταση της δασικής βλάστησης που καταστράφηκε από παράνομη εκχέρσωση την δασική έκταση (ΔΑΣΟΣ της παρ. 1 του άρθρου 3 του ν. 998/1979 ως αντικαταστάθηκε από το άρθρο 1 του ν. 3208/2003) εμβαδού «έντεκα στρεμμάτων και εξακοσίων χιλιοστών» (11,600 στρεμμάτων), που ευρίσκεται στη θέση «ΚΟΝΤΟΠΑΛΙΟΥΡΑΣ - ΑΓΙΑ ΠΑΡΑΣΚΕΥΗ», περιφέρειας Τοπικού Διαμερίσματος Σπάθαρι του Δήμου Τροπαίων Νομού Αρκαδίας, η οποία προσδιορίζεται από τα στοιχεία (Α, Β, Γ, Δ, 14, 15, .. 18, 19, Α) του συνημμένου από 7.5.2008 τοπογραφικού διαγράμματος (κλίμακας 1:2000) μετά του αποσπάσματος χάρτη ΓΥΣ (κλίμακας 1:50.000) που συνέταξε ο Δασολόγος του Δασαρχείου Βυτίνας Χαράλαμπος Κουτσουρόπουλος, το οποίο αποτελεί αναπόσπαστο μέρος της απόφασης αυτής και έχει όρια:

ΑΝΑΤΟΛΙΚΑ: Με δημόσιο δάσος.

ΔΥΤΙΚΑ: Με φερόμενη ιδιοκτησία Ι.Ν. Αγίας Παρασκευής.

ΒΟΡΕΙΑ: Με φερόμενη ιδιοκτησία Ιωάννη και Μαρίας Ν. Αναγνωστοπούλου.

ΝΟΤΙΑ: Με δημόσιο δάσος.

Σκοπός της κήρυξης της ανωτέρω έκτασης ως αναδασωτέας είναι η διατήρηση του δασικού χαρακτήρα αυτής, ο αποκλεισμός διάθεσής της για άλλη χρήση και η αποκατάσταση της καταστραφείσης δασικής βλάστησης αποτελούμενης από θαμνώδη δασική ξυλώδη βλάστηση (κυρίως πρίνοι, σφενδάμι, σχίνα κ.λπ.).

Η απόφαση αυτή να δημοσιευθεί στην Εφημερίδα της Κυβερνήσεως.

Τρίπολη, 14 Μαΐου 2008

Ο Γενικός Γραμματέας Περιφέρειας
ΝΙΚΟΣ Κ. ΑΓΓΕΛΟΠΟΥΛΟΣ




Απόσπασμα Χάρτη ΓΥΣ Φύλλο "Τροπαίων" Κλίμακα 1:50.000



ΤΟΠΟΓΡΑΦΙΚΟ ΔΙΑΓΡΑΜΜΑ

Εκχερσωθείσας δασικής έκτασης (ΔΑΣΟΣ) στην θέση "Κοντοπάλιουρας - Αγ.Παρασκευή" Δ.Δ.Σπάθαρη Δήμου Τροπαίων

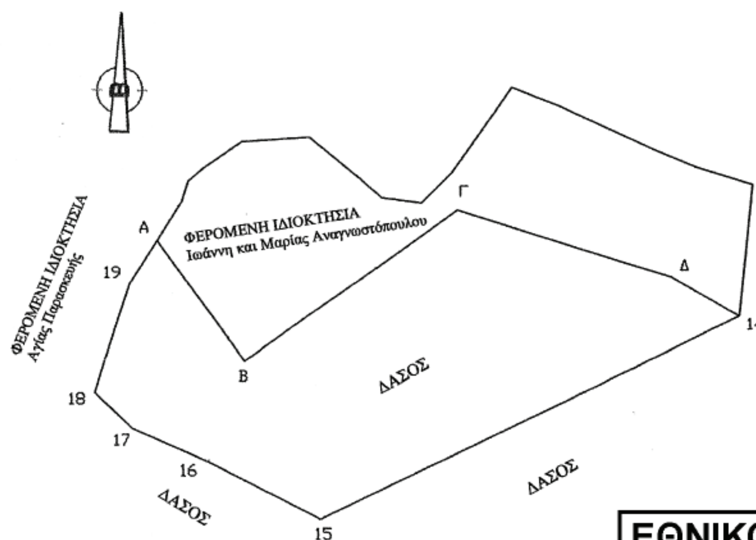

ΕΜΒΑΔΟΜΕΤΡΗΣΗ ΤΜΗΜΑΤΟΣ 1

Με τη βοήθεια των συντεταγμένων των κορυφών του κατά ΕΓΣΑ 87'

ΣΗΜΕΙΟ	Χ	Υ	ΜΗΚΟΣ
Α	313087.61	4178476.37	
			50.80
Β	313117.00	4178435.00	
			88.40
Γ	313188.47	4178486.95	
			75.80
Δ	313260.75	4178464.15	
			26.80
14	313281.25	4178438.84	
			157.40
15	313135.18	4178380.22	
			42.84
16	313098.57	4178402.46	
			27.39
17	313074.49	4178415.52	
			17.61
18	313062.68	4178428.57	
			38.93
19	313077.12	4178464.73	
			17.45
Α	313087.61	4178476.37	

Ε = 11.600,00 τ.μ.
ή 11,600 στρέμματα

ΕΘΝΙΚΟ ΤΥΠΟΓΡΑΦΕΙΟ

Για τεχνικούς λόγους στο σχεδιάγραμμα, έγινε σμίκρυνση, κατά ποσοστό 78%

ΚΛΙΜΑΚΑ 1:2.000

Βυτίνα 07 - 05 -2008
Ο Συντάξας

Χ.Κουτσουρόπουλος
Δασολόγος

ΘΕΩΡΗΘΗΚΕ
Βυτίνα 07 - 05 -2008
Η Δασάρχης

Μαρία - Λουΐζα Μακαροπούλου
Δασολόγος

ΘΕΩΡΗΘΗΚΕ
Τρίπολη 12-5 - 2008
Ο Δ/ντής Δ/κεών Αρκαδίας

ΠΟΛΙΤΗΣ ΣΠΥΡΙΔΩΝ
ΔΑΣΟΛΟΓΟΣ

ΘΕΩΡΗΘΗΚΕ
Τρίπολη 14-5-2008
Ο Γ.Γ.Π.Π

Νίκος Κ. Αγγελόπουλος

Αριθμ. 10192 (3)

Αλλαγή χρήσης γης τμήματος δημοτικής έκτασης του αγροκτήματος Δ.Δ Μεσημερίου Δήμου Έδεσσας Ν. Πέλλας, για ανέγερση σταβλικών εγκαταστάσεων.

Ο ΝΟΜΑΡΧΗΣ ΠΕΛΛΑΣ

Έχοντας υπόψη:

1. Τις διατάξεις του π.δ. 30/1996 (ΦΕΚ 21/Α/1996) «Κώδικας Νομαρχιακής Αυτ/σης», όπως τροποποιήθηκε και ισχύει.
2. Την υπ' αριθμ. 100/25.8.2003 (ΦΕΚ 1742Β/26.11.2003) απόφαση του Ν.Σ. Πέλλας.
3. Τις διατάξεις του ν. 1512/1985 (ΦΕΚ 4Α/1985) για τροποποίηση και συμπλήρωση Πολεοδομικών διατάξεων κ.λπ. και ειδικά το άρθρο 3 «περί καθορισμού χρήσεων παραχωρουμένων δημοτικών εκτάσεων».
4. Τις διατάξεις του άρθρου 90 του «Κώδικα Νομοθεσίας για την Κυβέρνηση και τα κυβερνητικά όργανα», που κυρώθηκε με το άρθρο πρώτο του π.δ/τος 63/2005 (ΦΕΚ 98/Α΄).
5. Το από 17 Ιουλίου 1923 ν.δ. «περί σχεδίων πόλεων, κωμών και οικισμών του Κράτους κ.λπ.» όπως ισχύει σήμερα.
6. Το υπ' αριθμ. 1512/17.3.2008 έγγραφο της Δ/νσης Τοπ/κής Αυτ/σης και Δ/σης Ν. Πέλλας.
7. Την υπ' αριθμ. 170/2007 απόφαση Δημοτικού Συμβουλίου Έδεσσας.
8. Τα υπ' αριθμ. 2055/27.2.2008 και 6376/7.8.2007 έγγραφα του Ε.Ο.Τ
9. Το υπ' αριθμ. 351/27.7.2007 έγγραφο της Κτηματικής Υπηρεσίας Ν. Πέλλας.
10. Το υπ' αριθμ. 27863/26.7.2007 έγγραφο του Τμήματος Τοπογραφήσεων και Κτηματολογίου Έδεσσας.
11. Το υπ' αριθμ. ΔΥΠ/Β3/Φ.34α 35523/8.11.2007 έγγραφο του Τμήματος Υγείας της Δ/νσης Υγείας Πρόνοιας-Τμήμα Υγείας.
12. Το υπ' αριθμ. 3034/3.8.2007 έγγραφο της 11ης Εφορείας Βυζαντινών Αρχαιοτήτων.
13. Το υπ' αριθμ. 5397/3.8.2007 έγγραφο της ΙΖ' Εφορείας Προϊστορικών και Κλασσικών Αρχαιοτήτων.
14. Το υπ' αριθμ. 1020/14.3.2008 έγγραφο του Δασαρχείου Έδεσσας της Δ/νση Δασών Πέλλας.
15. Το υπ' αριθμ. 28190/1.8.2007 έγγραφο του Τμήματος Πολιτικής Γης της Δ/νσης Γεωργίας.
16. Το υπ' αριθμ. 27763/1.10.2007 έγγραφο του Τμήματος Πολεοδομίας Έδεσσας της Δ/νσης Πολεοδομικού Σχεδιασμού - Οικισμού και Χωροταξίας.
17. Το γεγονός ότι από τις διατάξεις της παρούσας απόφασης δεν προκαλείται δαπάνη σε βάρος του Κρατικού προϋπολογισμού ούτε του προϋπολογισμού του οικείου ΟΤΑ, αποφασίζουμε:

1. Προσδιορίζουμε τη χρήση τμήματος 4049,41 τ.μ. δημοτικής έκτασης στην Τοποθεσία ΣΤΑΜΝΑ ΝΙΒΑ του αγροκτήματος Δ.Δ.Μεσημερίου Δήμου Έδεσσας Ν. Πέλλας με στοιχεία Α13 Α15 - Α14 - Α16 - Α17 - Α18 - Α13 όπως αυτό απεικονίζεται στο συνημμένο στην παρούσα απόφαση τοπογραφικό διάγραμμα με κλίμακα 1:1000 που θεωρήθηκε από τον Δ/ντή της Δ/νσης Πολεοδομικού Σχεδιασμού-Οικισμού και Χωροταξίας Ν.Α. Πέλλας με την από 8 Μαΐου 2008 πράξη, σαν χώρο για την δημιουργία σταβλικών εγκαταστάσεων.
2. Η απόφαση αυτή δεν απαλλάσσει τον ενδιαφερόμενο από την υποχρέωση λήψης των σχετικών αδειών και την τήρηση της υπ' αριθμ. 83840/3591/12.12.1986 απόφαση του Υπ.ΠΕ.ΧΩ.Δ.Ε.

Κατά της παρούσας επιτρέπεται σύμφωνα με το άρθρο 69 του π.δ. 30/1996 (ΦΕΚ 21/Α) η άσκηση προσφυγής ενώπιον του Γενικού Γραμματέα Περιφέρειας μόνο για παράβαση Νόμου μέσα σε αποκλειστική προθεσμία τριάντα (30) ημερών από την λήψη της παρούσας που κατατίθεται στο Τμήμα Πολεοδομίας της Ν.Α. Πέλλας.

Κατά της απόφασής μας αυτής, ως και της εκδιδομένης αποφάσεως επί της προσφυγής του άρθρου 69 του π.δ. 30/1996, επιτρέπεται αίτηση ακύρωσης ως και αίτηση αναστολής εκτέλεσης της προσβαλλόμενης απόφασής μας, ενώπιον του Συμβουλίου της Επικράτειας, μέσα σε αποκλειστική προθεσμία εξήντα (60) ημερών.

Η απόφαση αυτή με το τοπογραφικό διάγραμμα να δημοσιευθεί στην Εφημερίδα της Κυβερνήσεως.

Έδεσσα, 8 Μαΐου 2008

Ο Νομάρχης
Μ. ΚΑΡΑΜΑΝΗΣ

ΕΔΕΣΣΑ

Δημοτικος δρομος Μεσημερι Εδεσσα

Στρατοπεδο

1480μ.

Μεσημερι

Ορια οικισμου Μεσημεριου

Ορεινος όγκος

ΚΑΜΠΟΣ ΜΕΣΗΜΕΡΙΟΥ


ΜΟΝΗ ΑΓΙΑΣ ΤΡΙΑΣ


Σταυλοι λαων Βλαδικα

Δηλωση:
Δηλωνω οτι σε αποσταση απο τον ζητουμενο χωρο 1000μ δεν υπαρχουν εθνικοι και επαρχιακοι δρομοι, βιομηχανιες και βιοτεχνιες που απαιτουν υγειονομικη προστασια, τουριστικα καταλυματα, στρατοπεδα, πεδια βολης, εκπαιδευτηρια ευαπη υδρωματα και ποταμια συνεχους ροης

ο δηλων

ΕΘΝΙΚΟ ΤΥΠΟΓΡΑΦΕΙΟ
Για τεχνικούς λόγους στο σχεδιάγραμμα, έγινε σμίκρυνση, κατά ποσοστό 32%

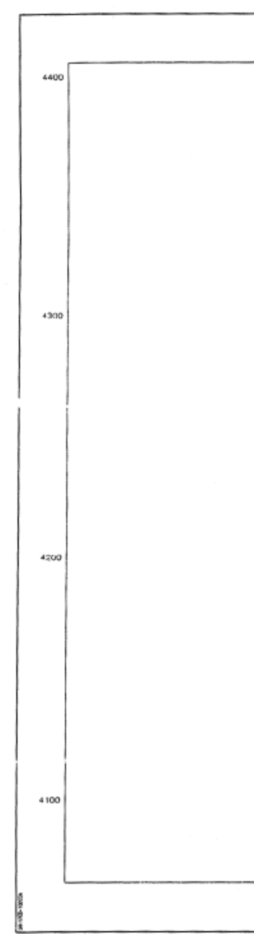

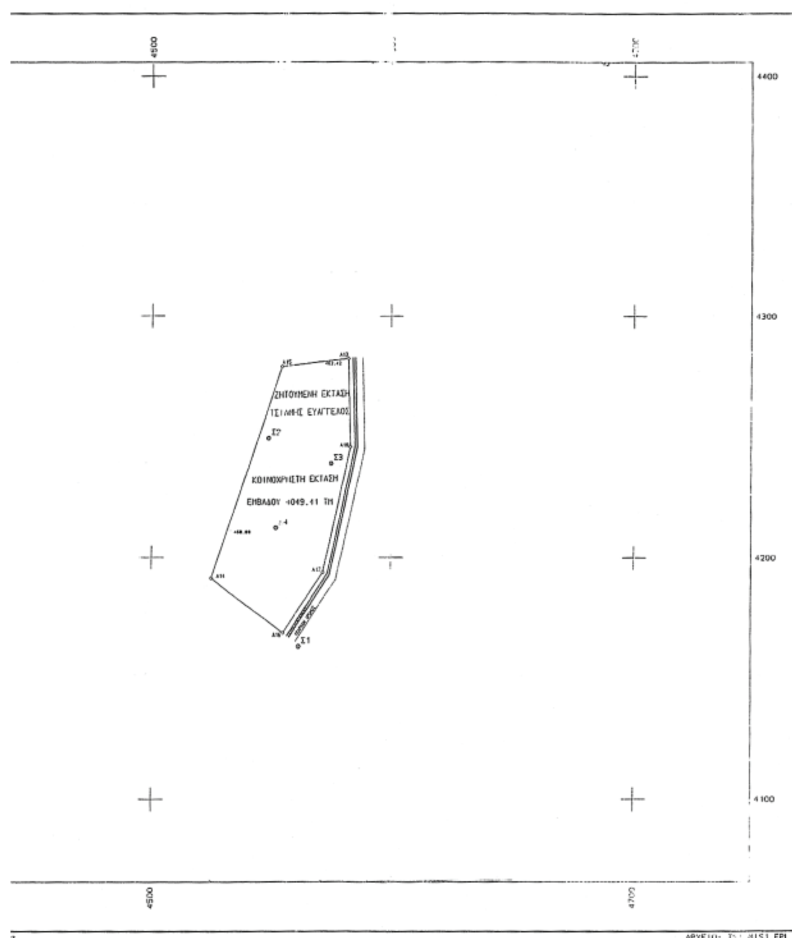

ΣΥΝΤΕΤΑΓΜΕΝΕΣ ΟΡΙΩΝ

ΣΗΜΕΙΟ	Χ	Υ	ΣΗΜΕΙΟ	Χ	Υ	ΣΗΜΕΙΟ	Χ	Υ
Α13	4581.915	4282.452	Α14	4524.519	4191.359	Α15	4553.909	4279.072
Α16	4554.487	4168.551	Α17	4571.378	4193.866	Α18	4582.946	4246.226

ΙΔ:1	ΣΗΜΕΙΑ:6	ΕΜΒΑΔΟ:4049.41 μ²			
Α15	Α13	Α18	Α17	Α16	Α14

ΙΔ:1 ΜΗΚΗ ΠΛΕΥΡΩΝ

ΠΛΕΥΡΑ	ΜΗΚΟΣ	ΠΛΕΥΡΑ	ΜΗΚΟΣ	ΠΛΕΥΡΑ	ΜΗΚΟΣ
Α15 - Α13 :	28.21	Α13 - Α18 :	36.24	Α18 - Α17 :	53.62
Α17 - Α16 :	30.43	Α16 - Α14 :	37.66	Α14 - Α15 :	92.51

ΤΟΠΟΓΡΑΦΙΚΟ ΔΙΑΓΡΑΜΜΑ

ΚΛΙΜΑΚΑ 1:1000

ΑΠΟΤΥΠΩΣΗ ΤΜΗΜΑΤΟΣ ΔΗΜΟΤΙΚΗΣ ΕΚΤΑΣΗΣ ΜΕ ΣΤΟΙΧΕΙΑ Α13,Α15,Α14,Α16,Α17,Α18-Α13 ΑΓΡΟΚΤΗΜΑΤΟΣ Δ.Δ.ΜΕΣΗΜΕΡΙΟΥ ΔΗΜΟΥ ΕΔΕΣΣΑΣ Ν.ΠΕΛΛΑΣ

Το διάγραμμα αυτό συνοδεύει την αριθμ.10192/8-5-2008 απόφαση Νομάρχη Πέλλας που αφορά «Αλλαγή χρήσης γης τμήματος δημοτικής έκτασης του αγροκτήματος Δ.Δ.Μεσημερίου Δήμου Έδεσσσας Ν.Πέλλας για ανέγερση σταβλικών εγκαταστάσεων»

Η ΣΥΝΤΑΞΑΣΑ

Λ.ΓΚΟΥΒΑ
Μηχ.ΠΕ2 με Β'βο

ΕΔΕΣΣΑ, 8 ΜΑΙΟΥ 2008

ΘΕΩΡΗΘΗΚΕ
Ε.Ν.
Ο Δ/ντής Δ/σης Πολ/κού Σχεδ/σμού – Οικισμού και Χωρ/ξίας Ν.Α.Πέλλας

ΤΕΛΙΑΝΙΔΗΣ ΘΕΟΧΑΡΗΣ
Μηχ.ΠΕ2 με Α΄βο



ΑΠΟ ΤΟ ΕΘΝΙΚΟ ΤΥΠΟΓΡΑΦΕΙΟ
ΚΑΠΟΔΙΣΤΡΙΟΥ 34 * ΑΘΗΝΑ 104 32 * ΤΗΛ. 210 52 79 000 * FAX 210 52 21 004
ΗΛΕΚΤΡΟΝΙΚΗ ΔΙΕΥΘΥΝΣΗ: http://www.et.gr – e-mail: webmaster.et@et.gr